

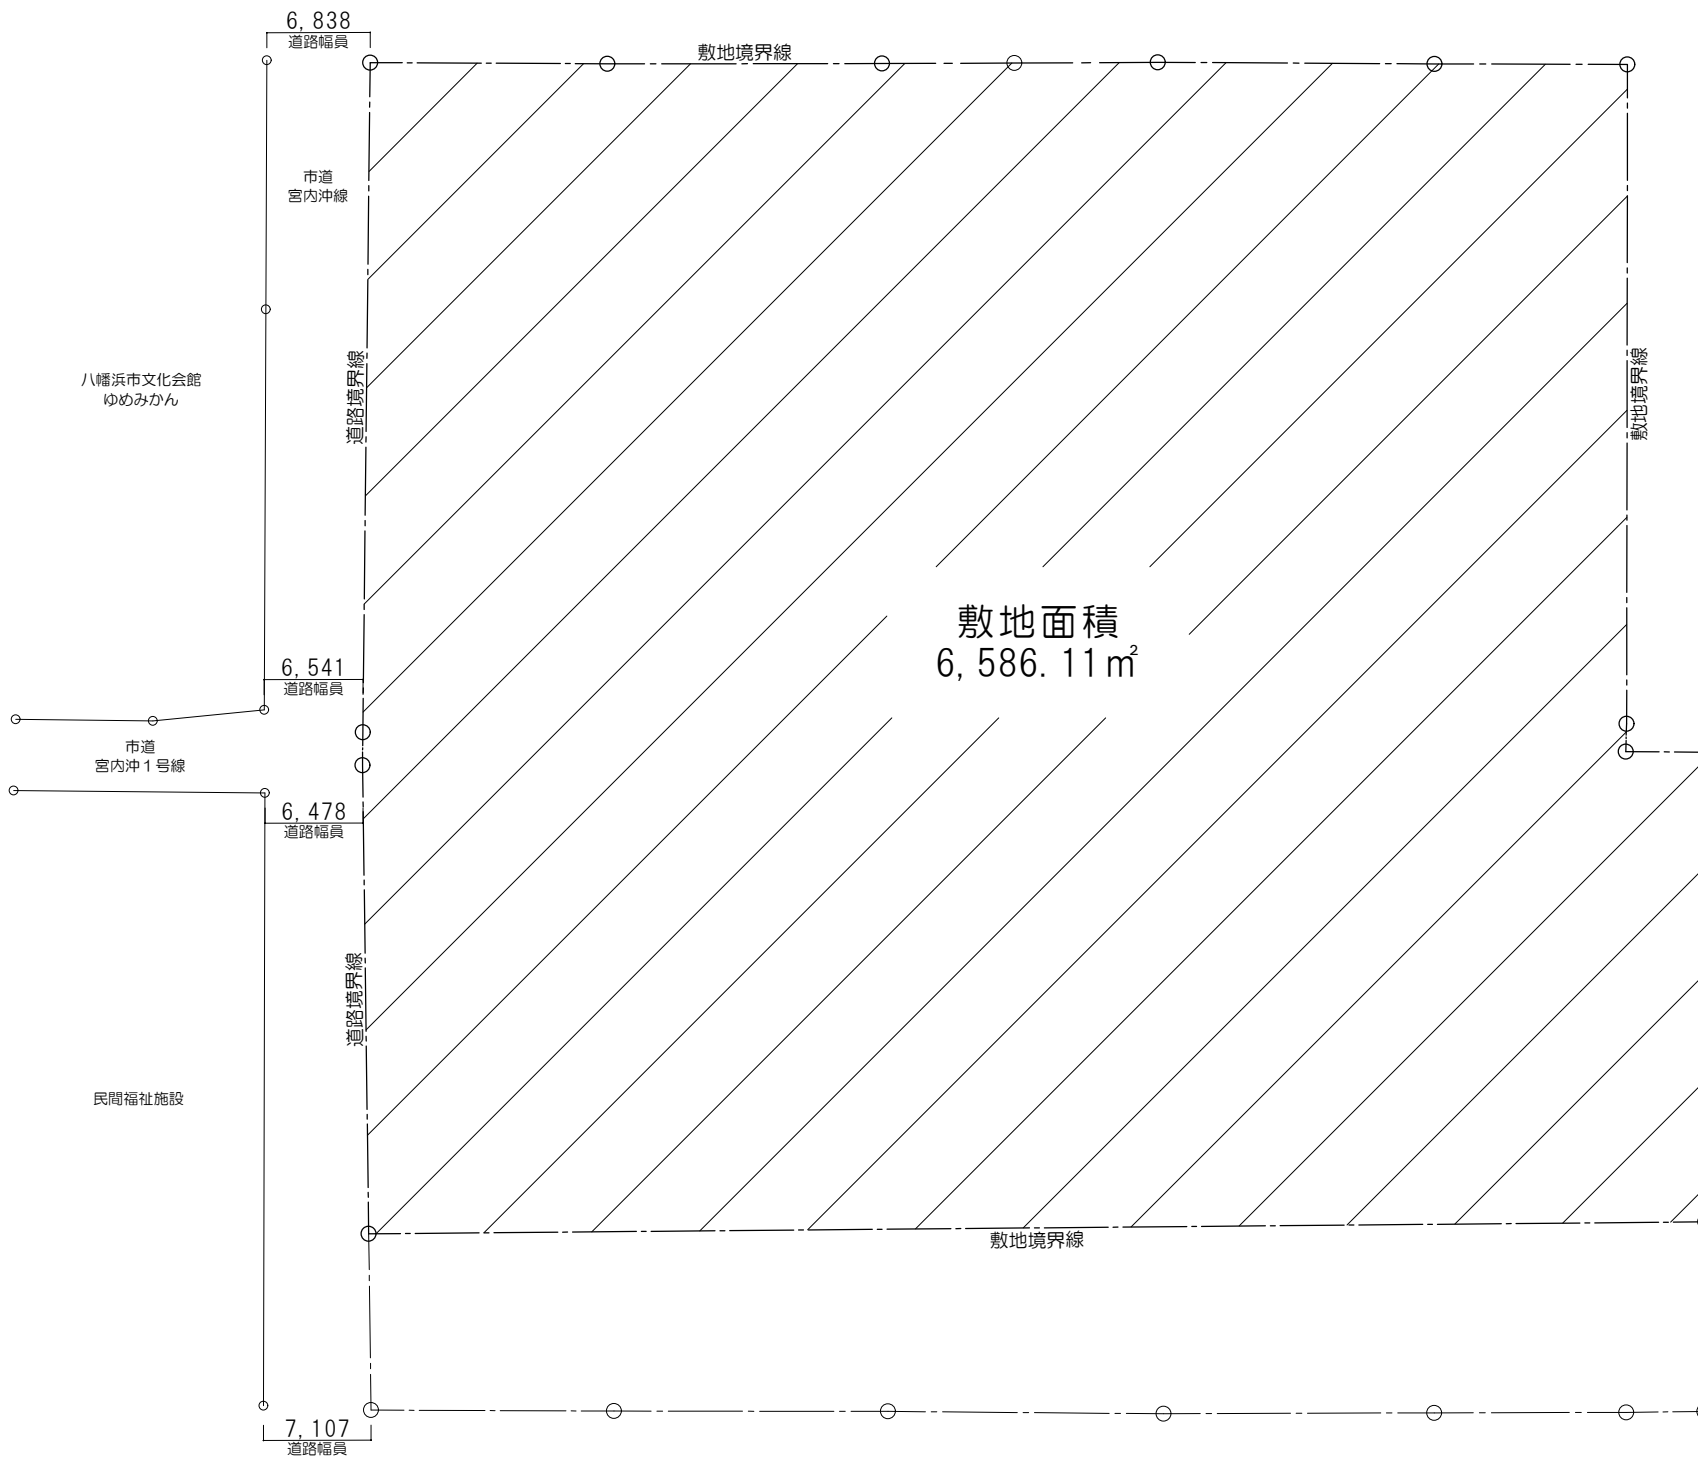
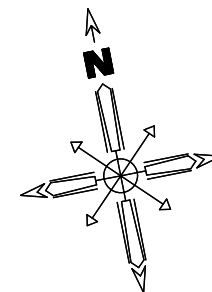


別紙 1

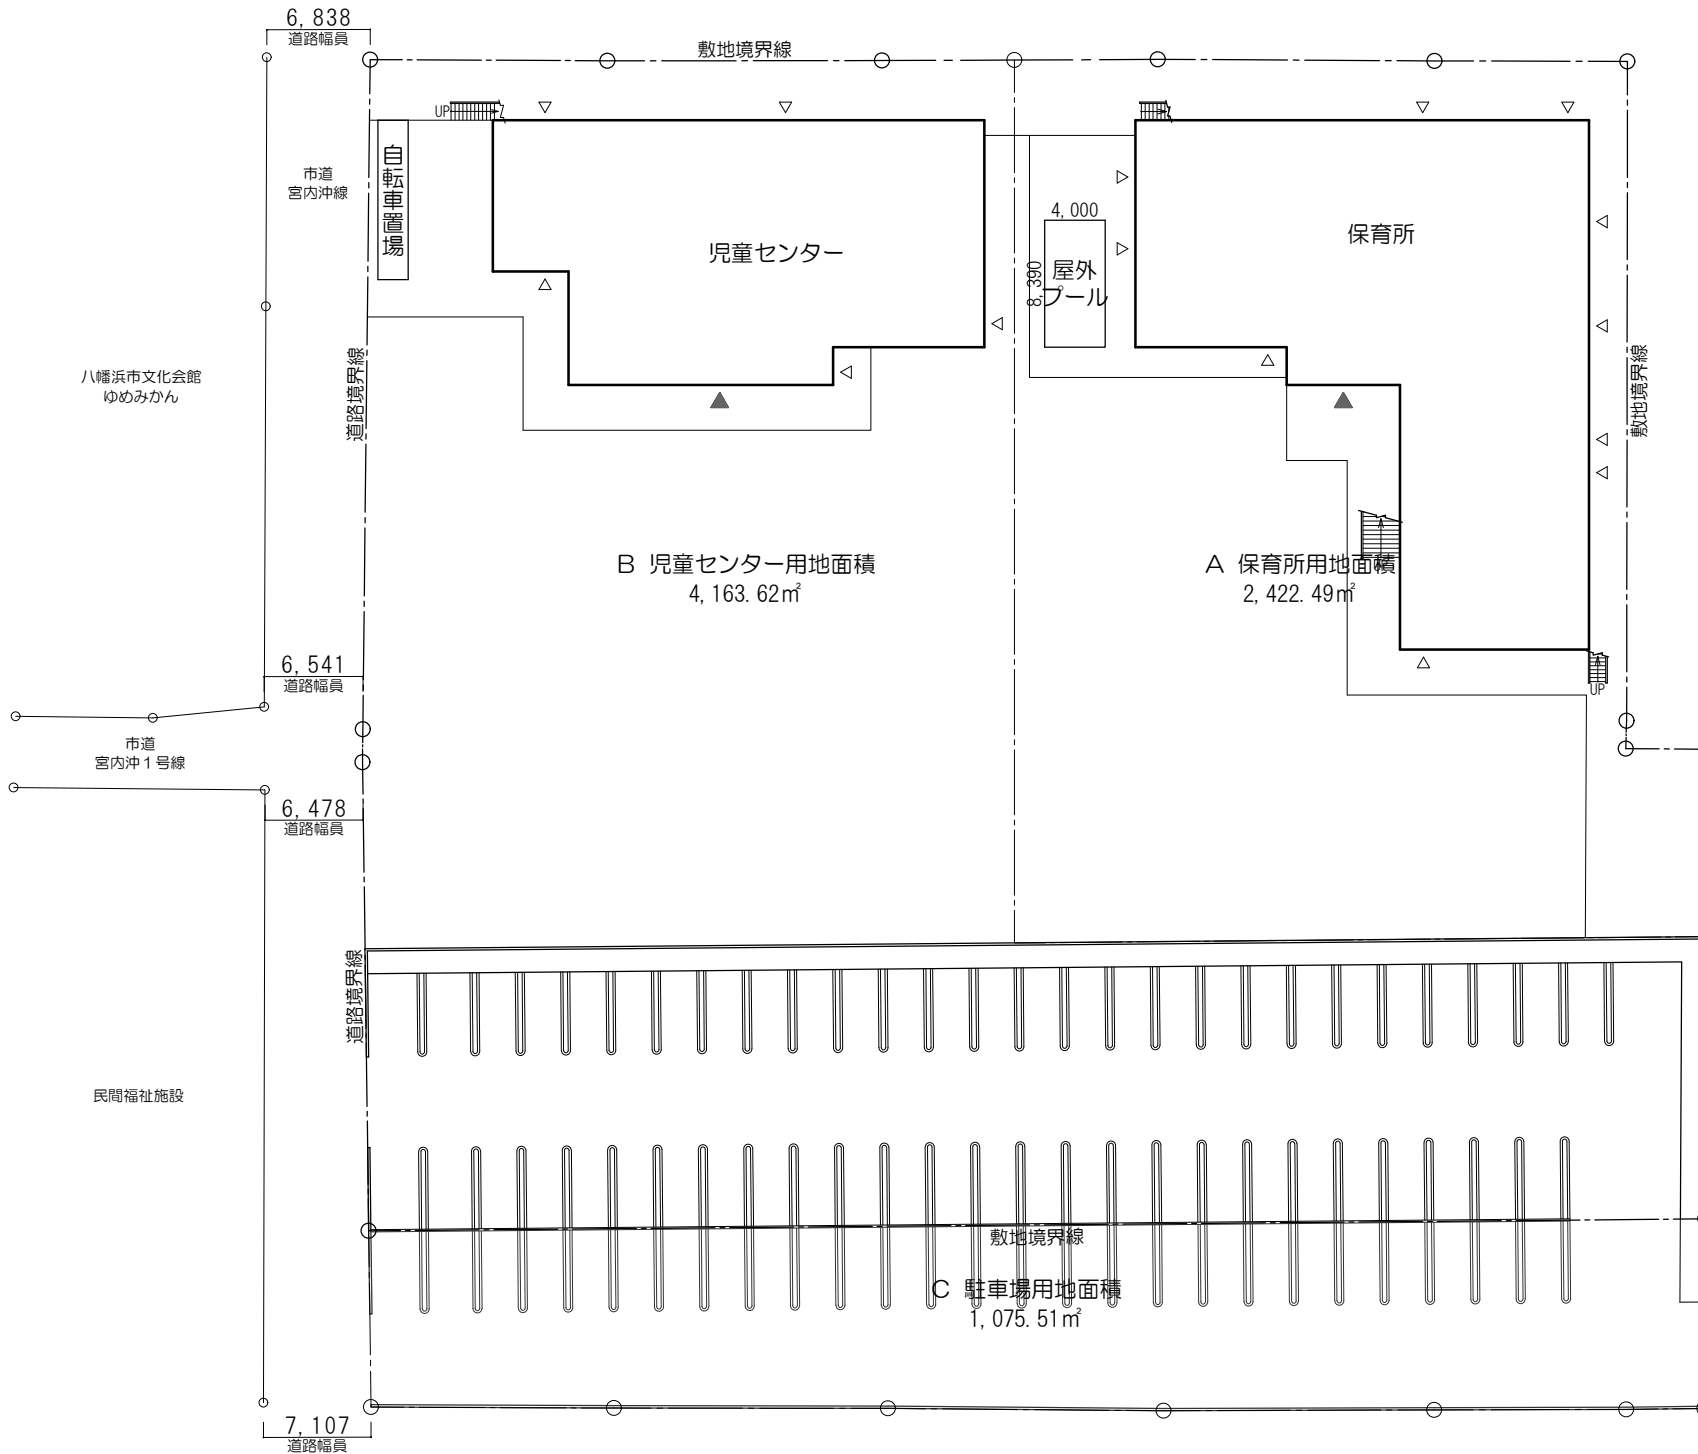

別紙 1

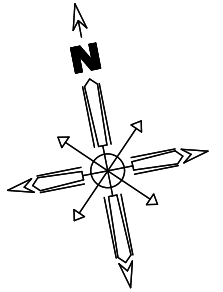

施設想定配置図