仕様書　資料1

1階平面図

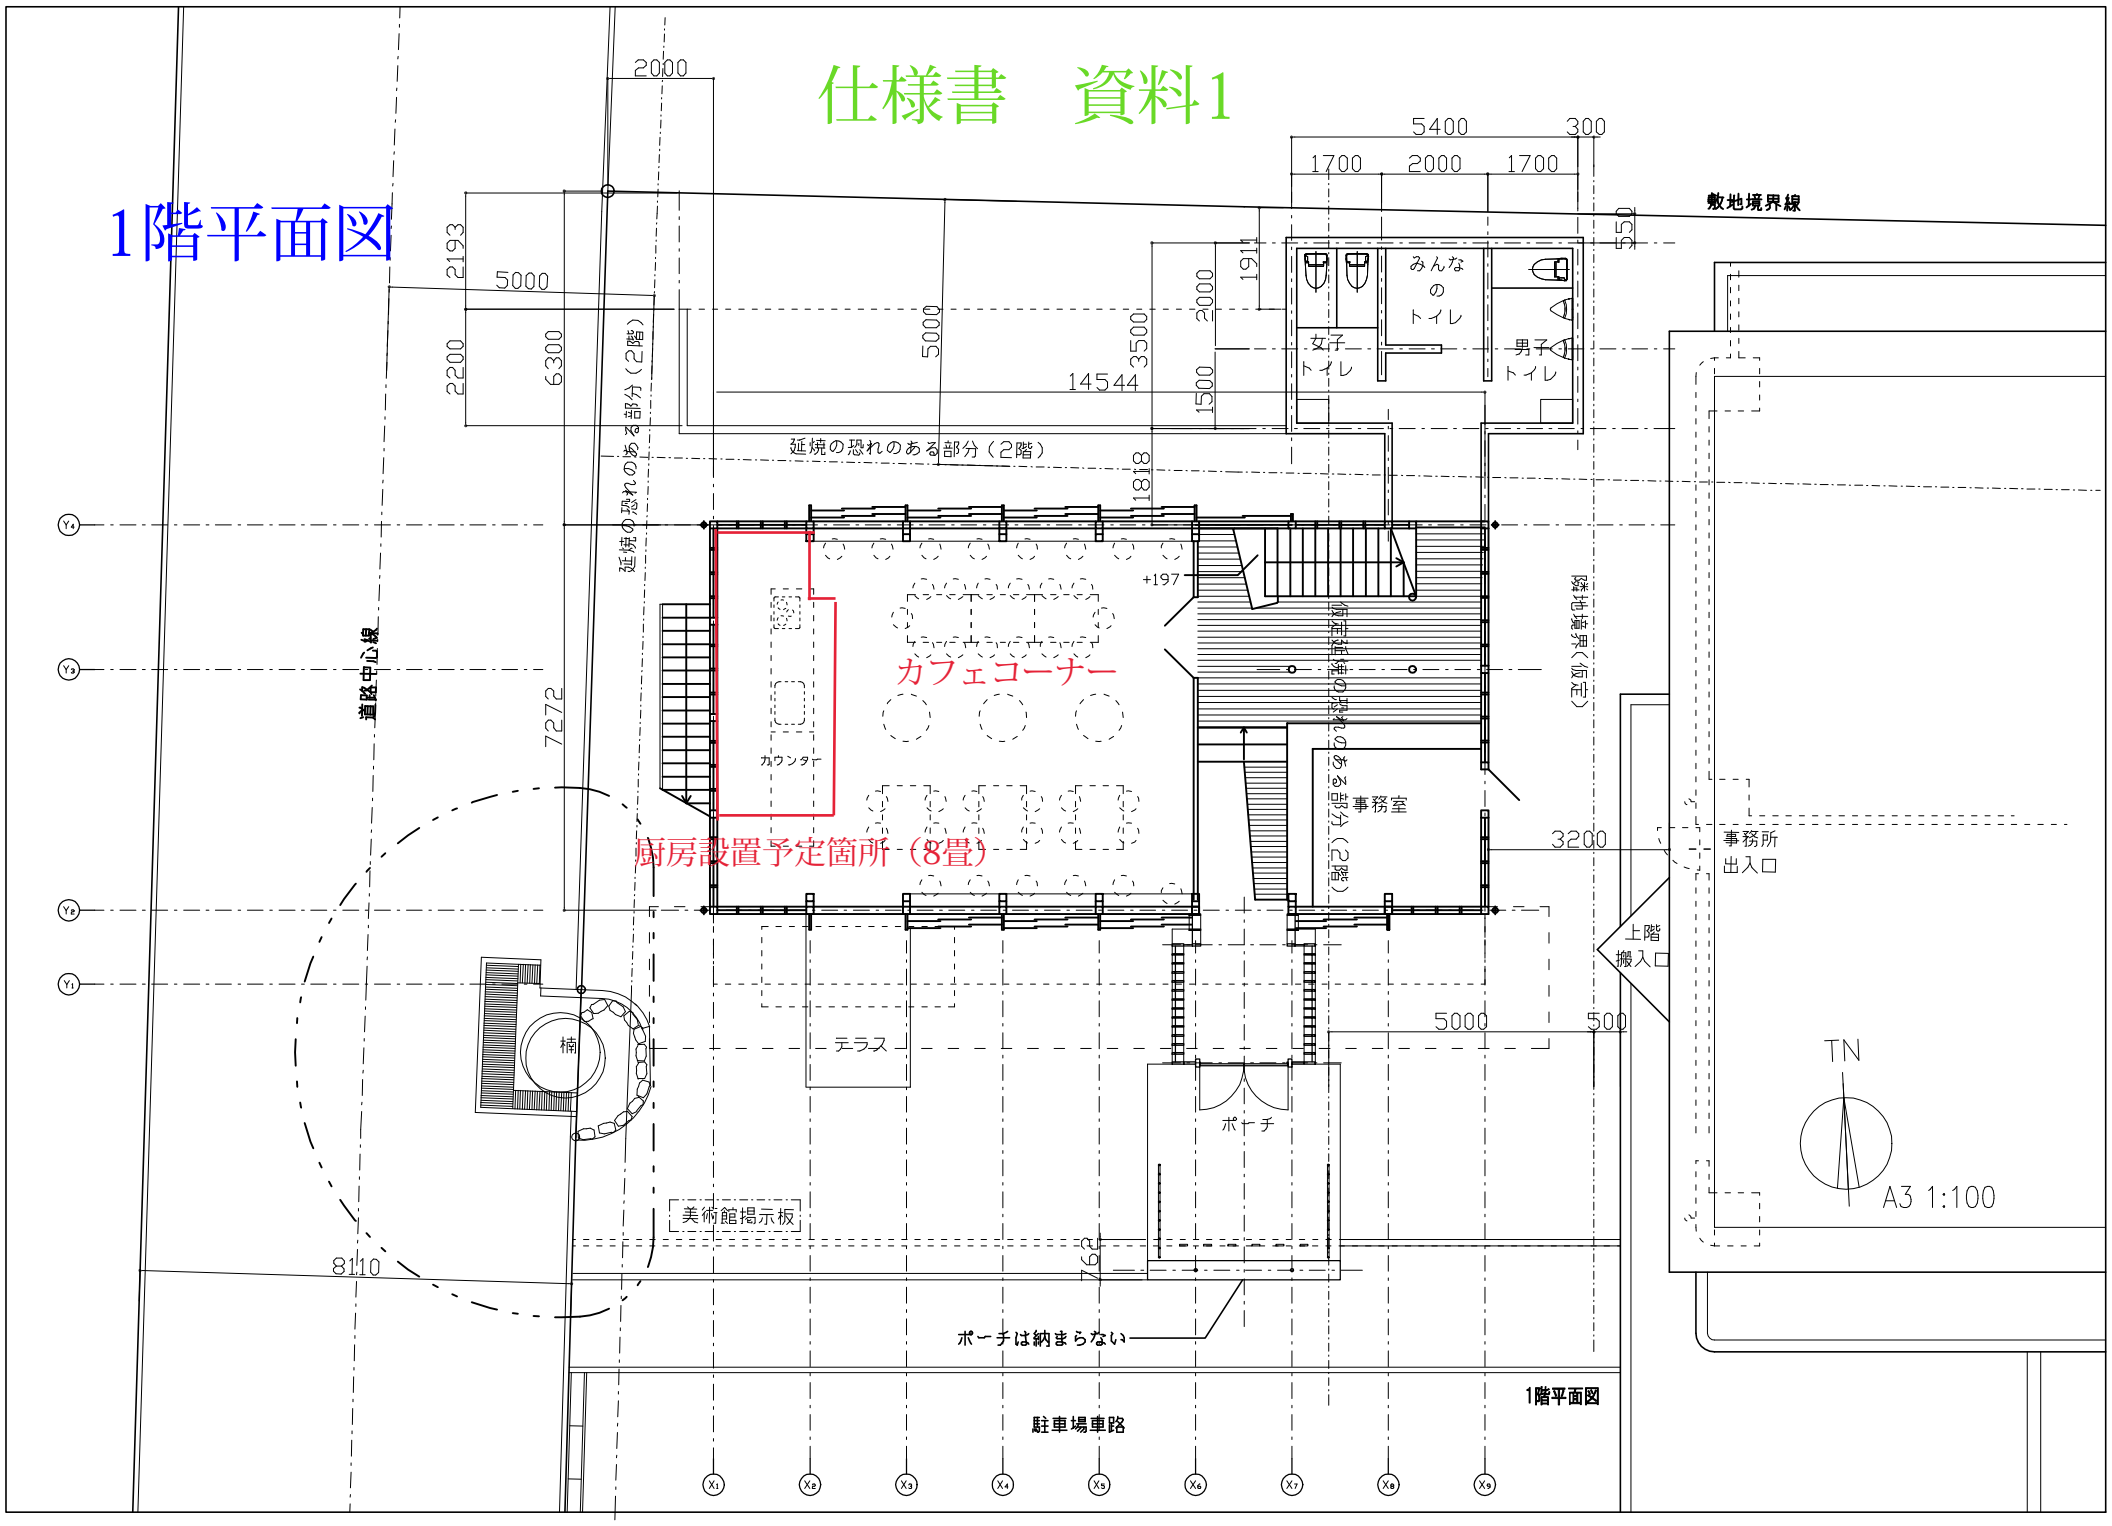
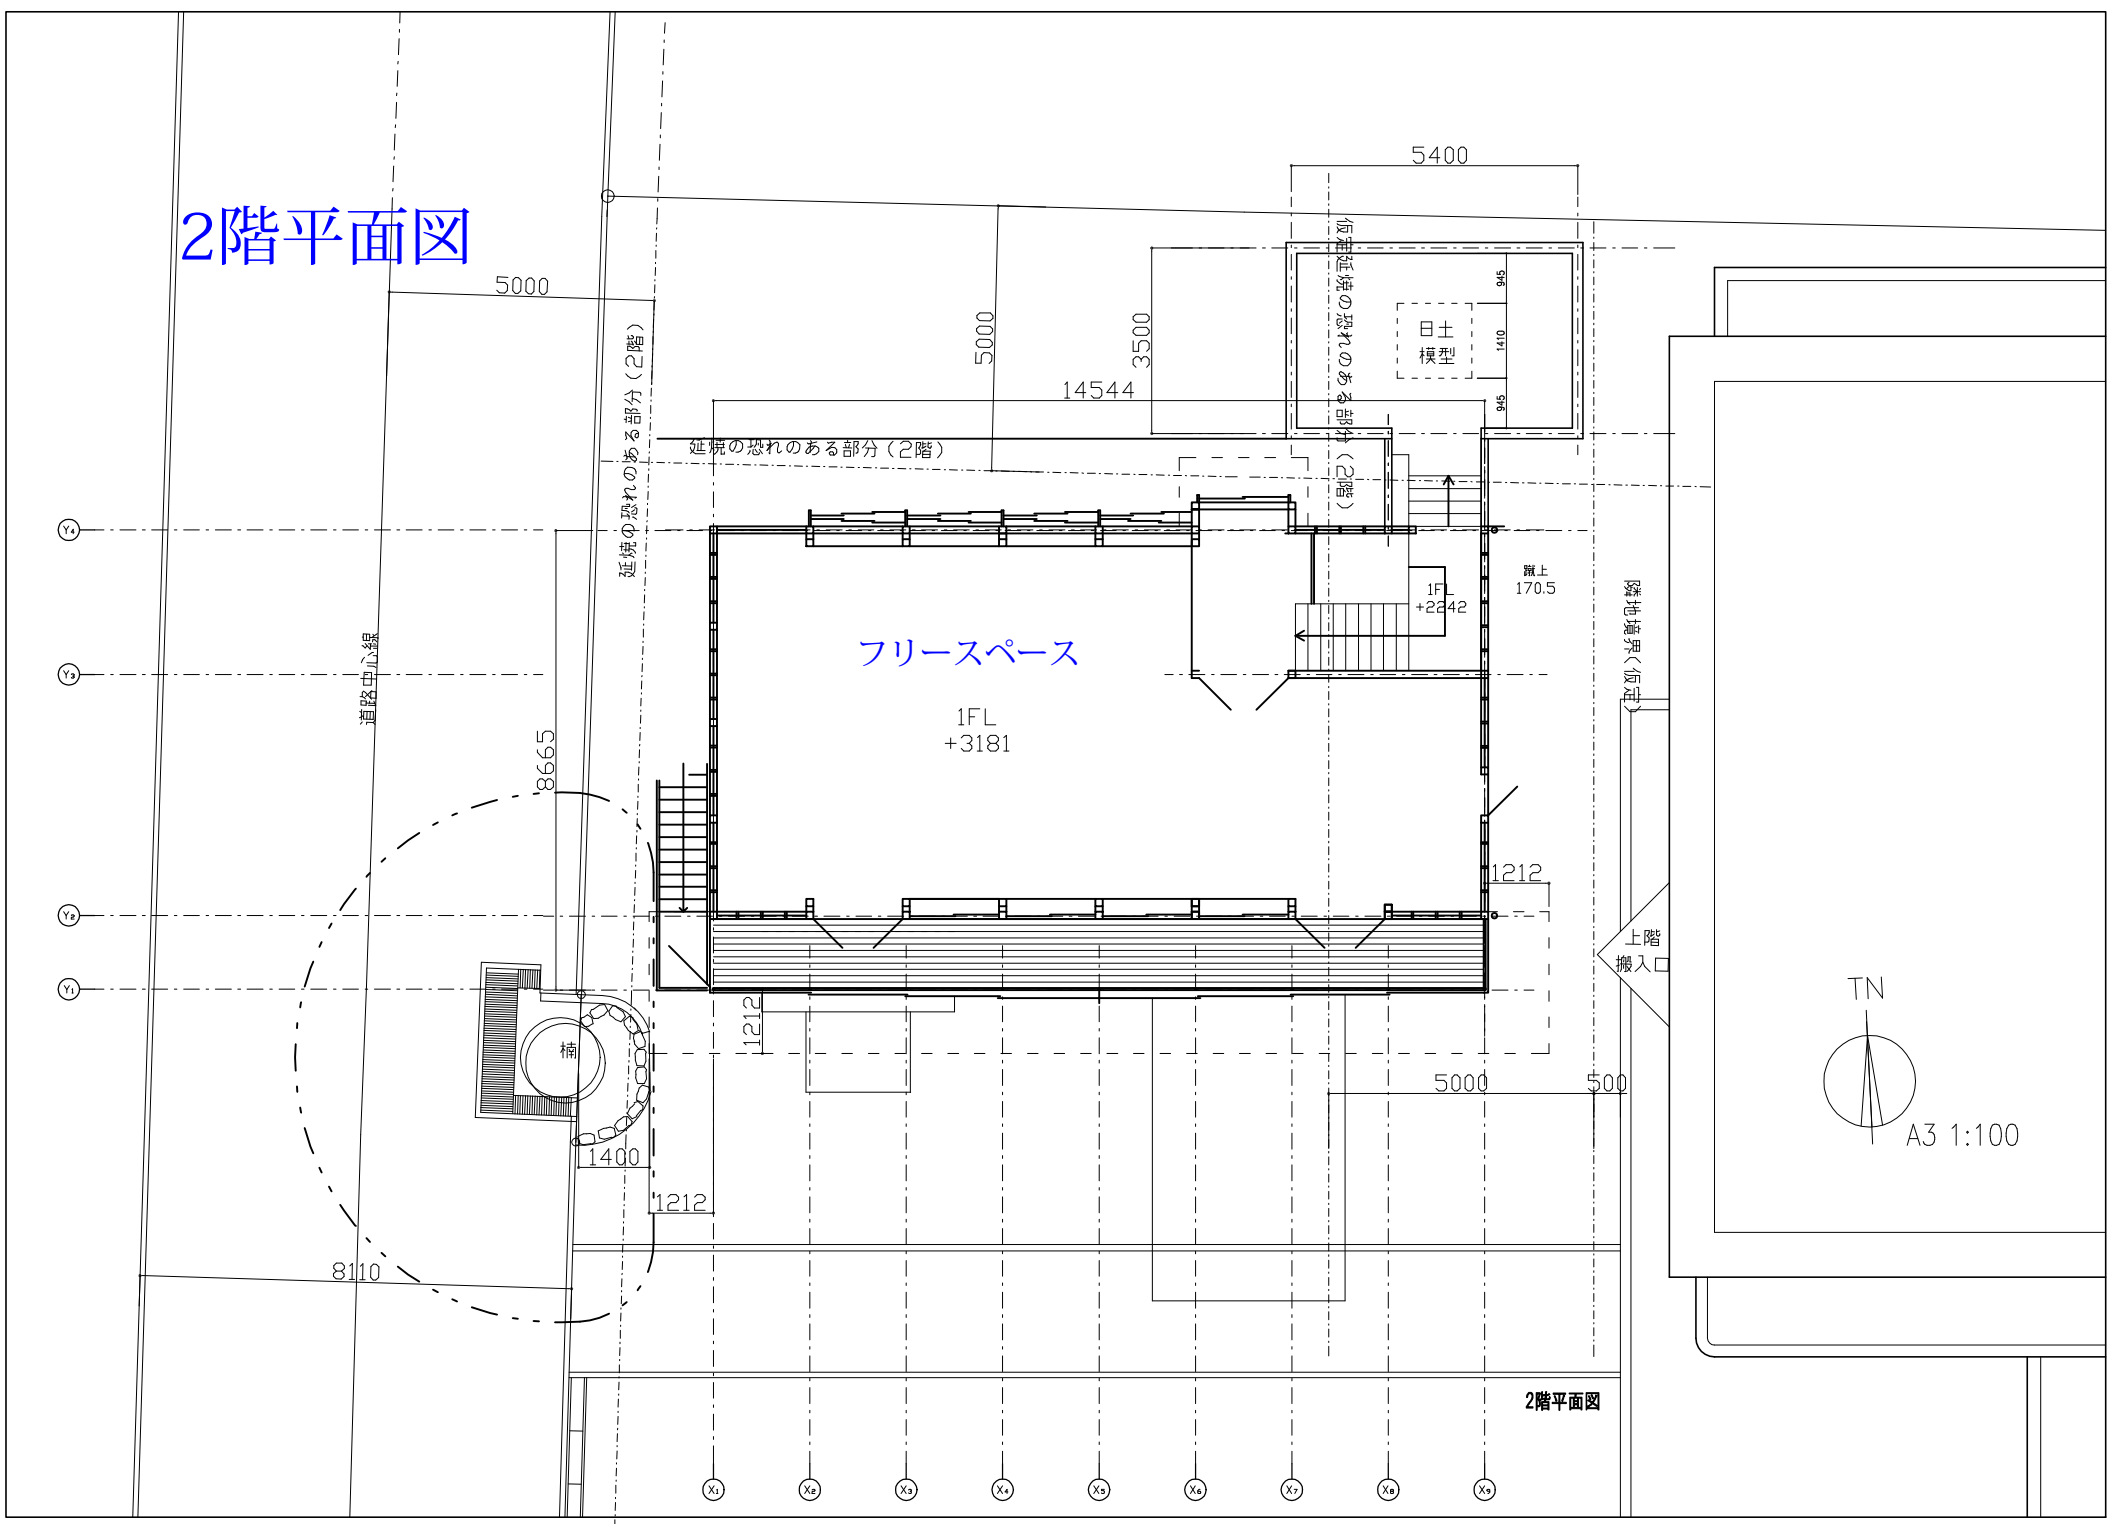
2階平面図