


公営住宅位置図

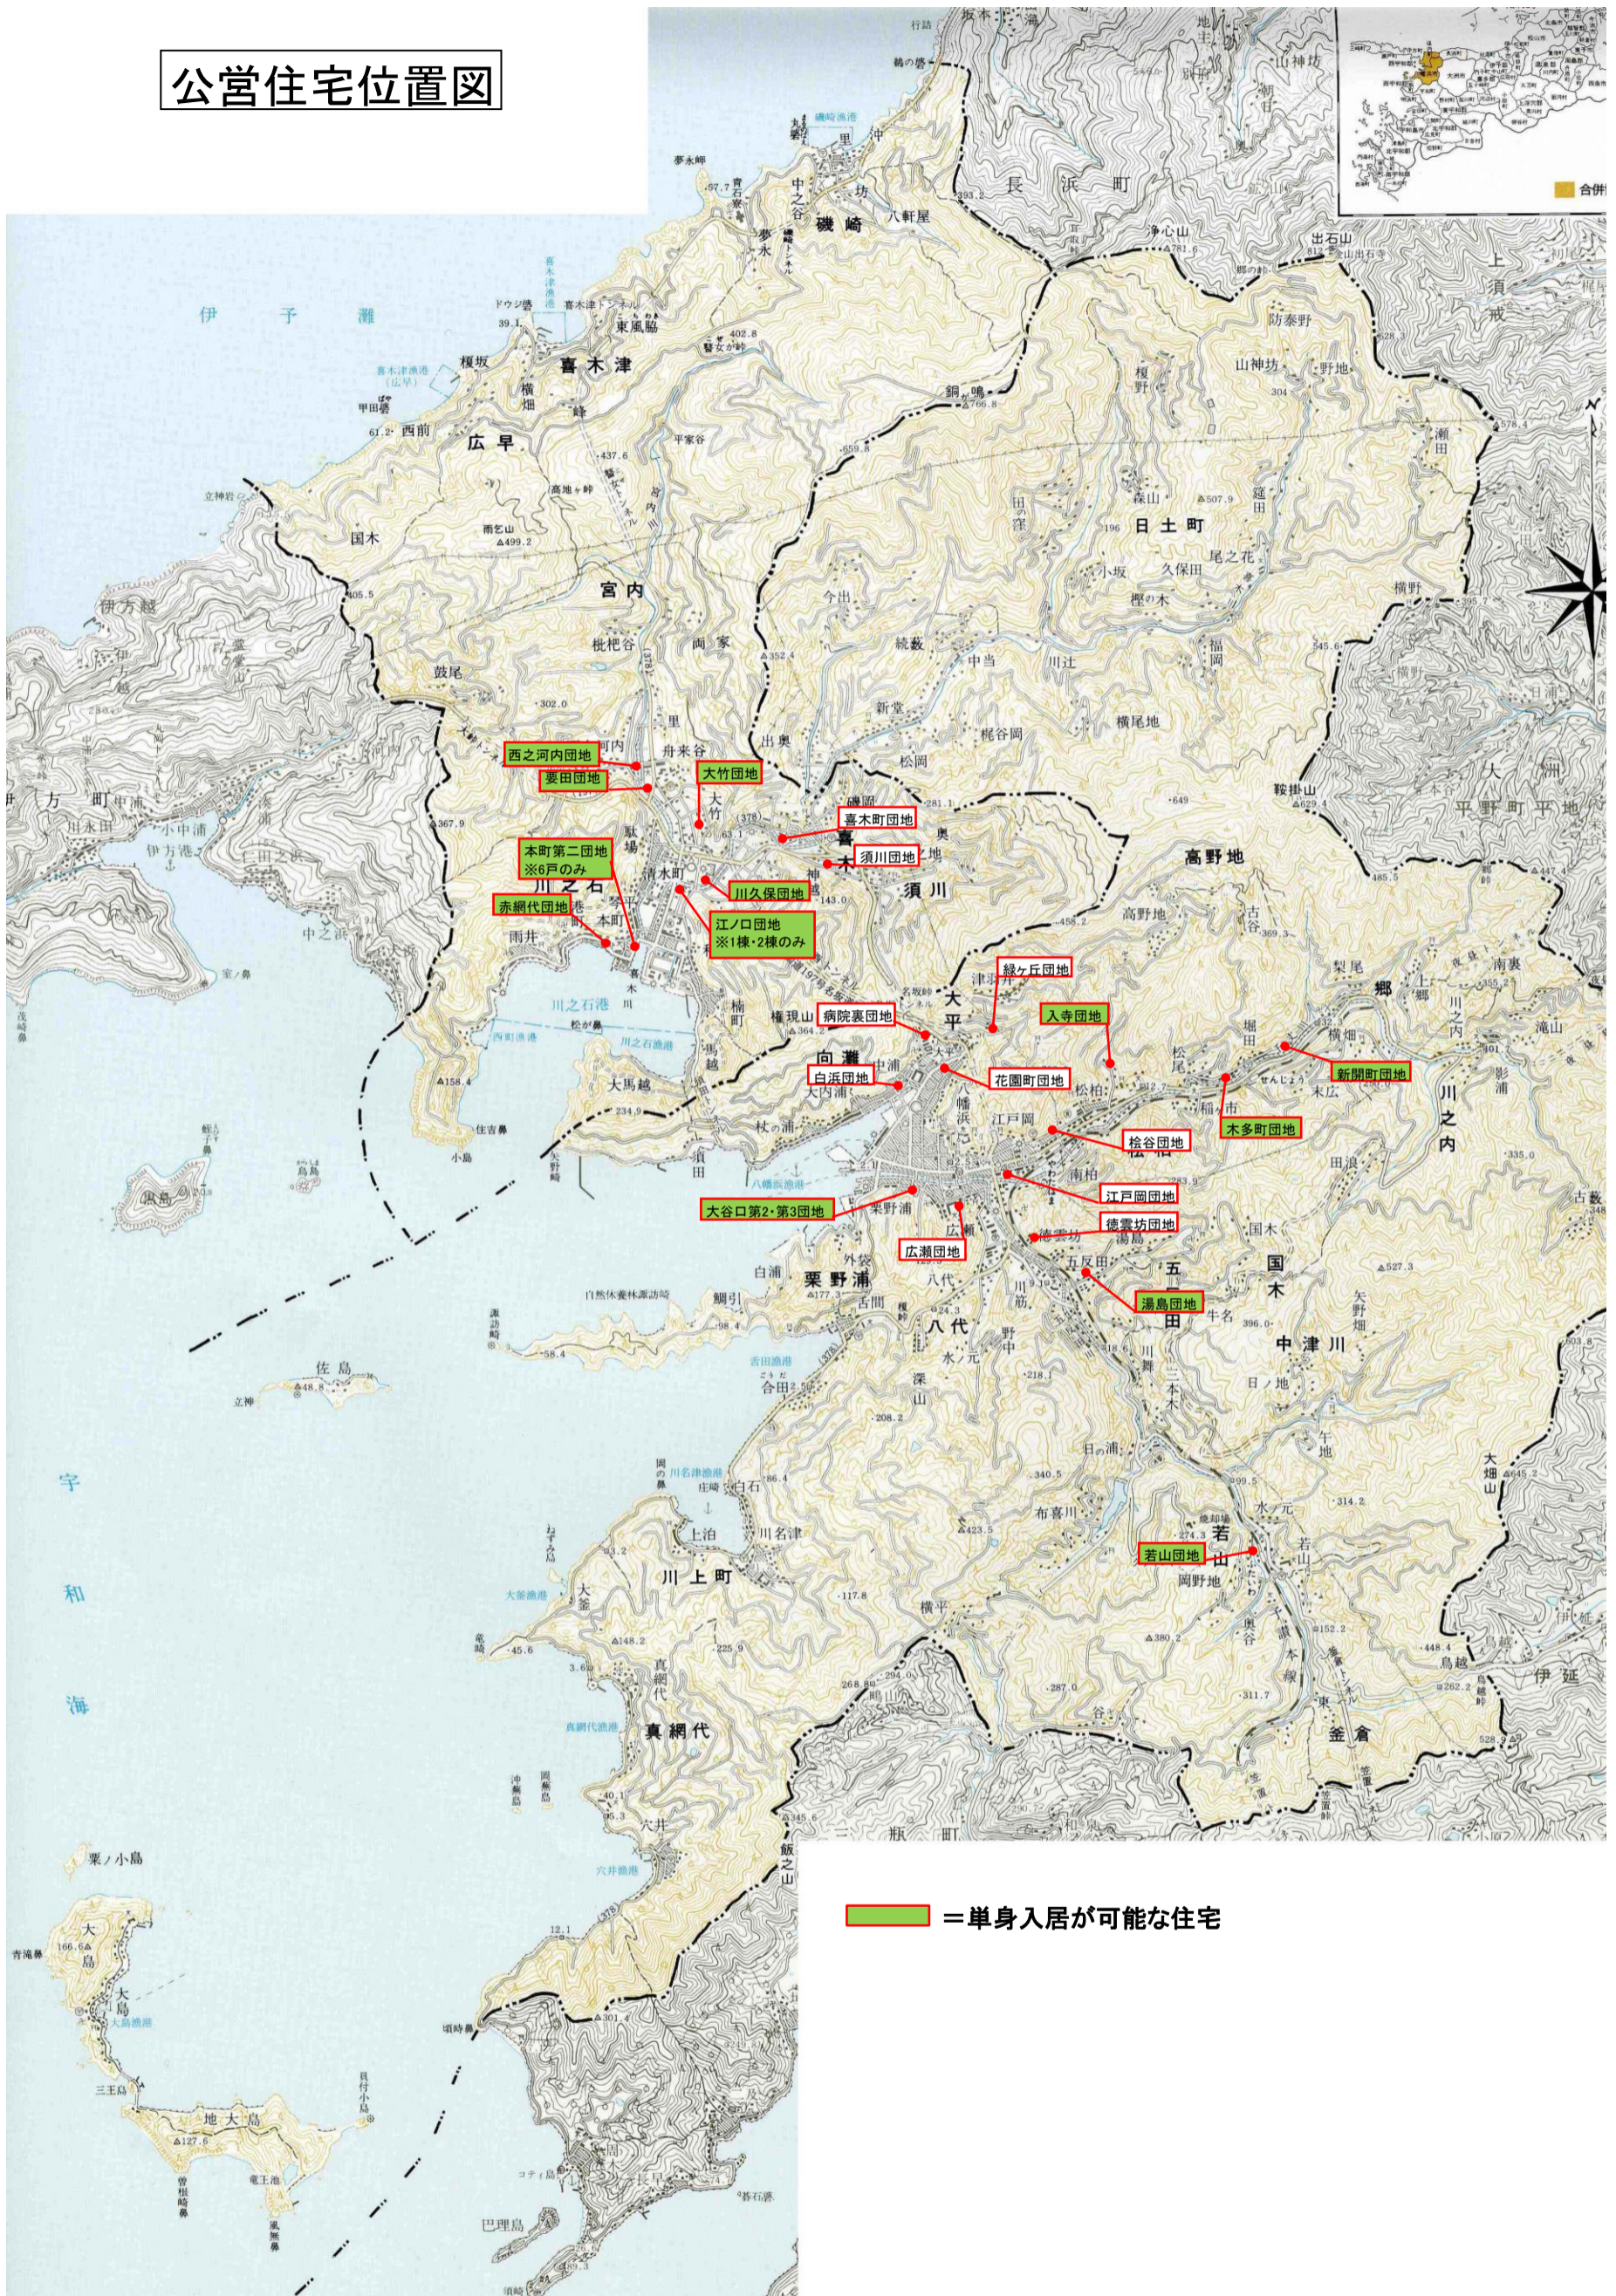

= 単身入居が可能な住宅